


RESPONSABLE	OBJETO	FECHA
DL&A	REVISAR PLANOS	13/05/2008
DL&A	ADAPTACIONES	20/05/2008
DL&A	TRANSFERIDOS	14/12/2008

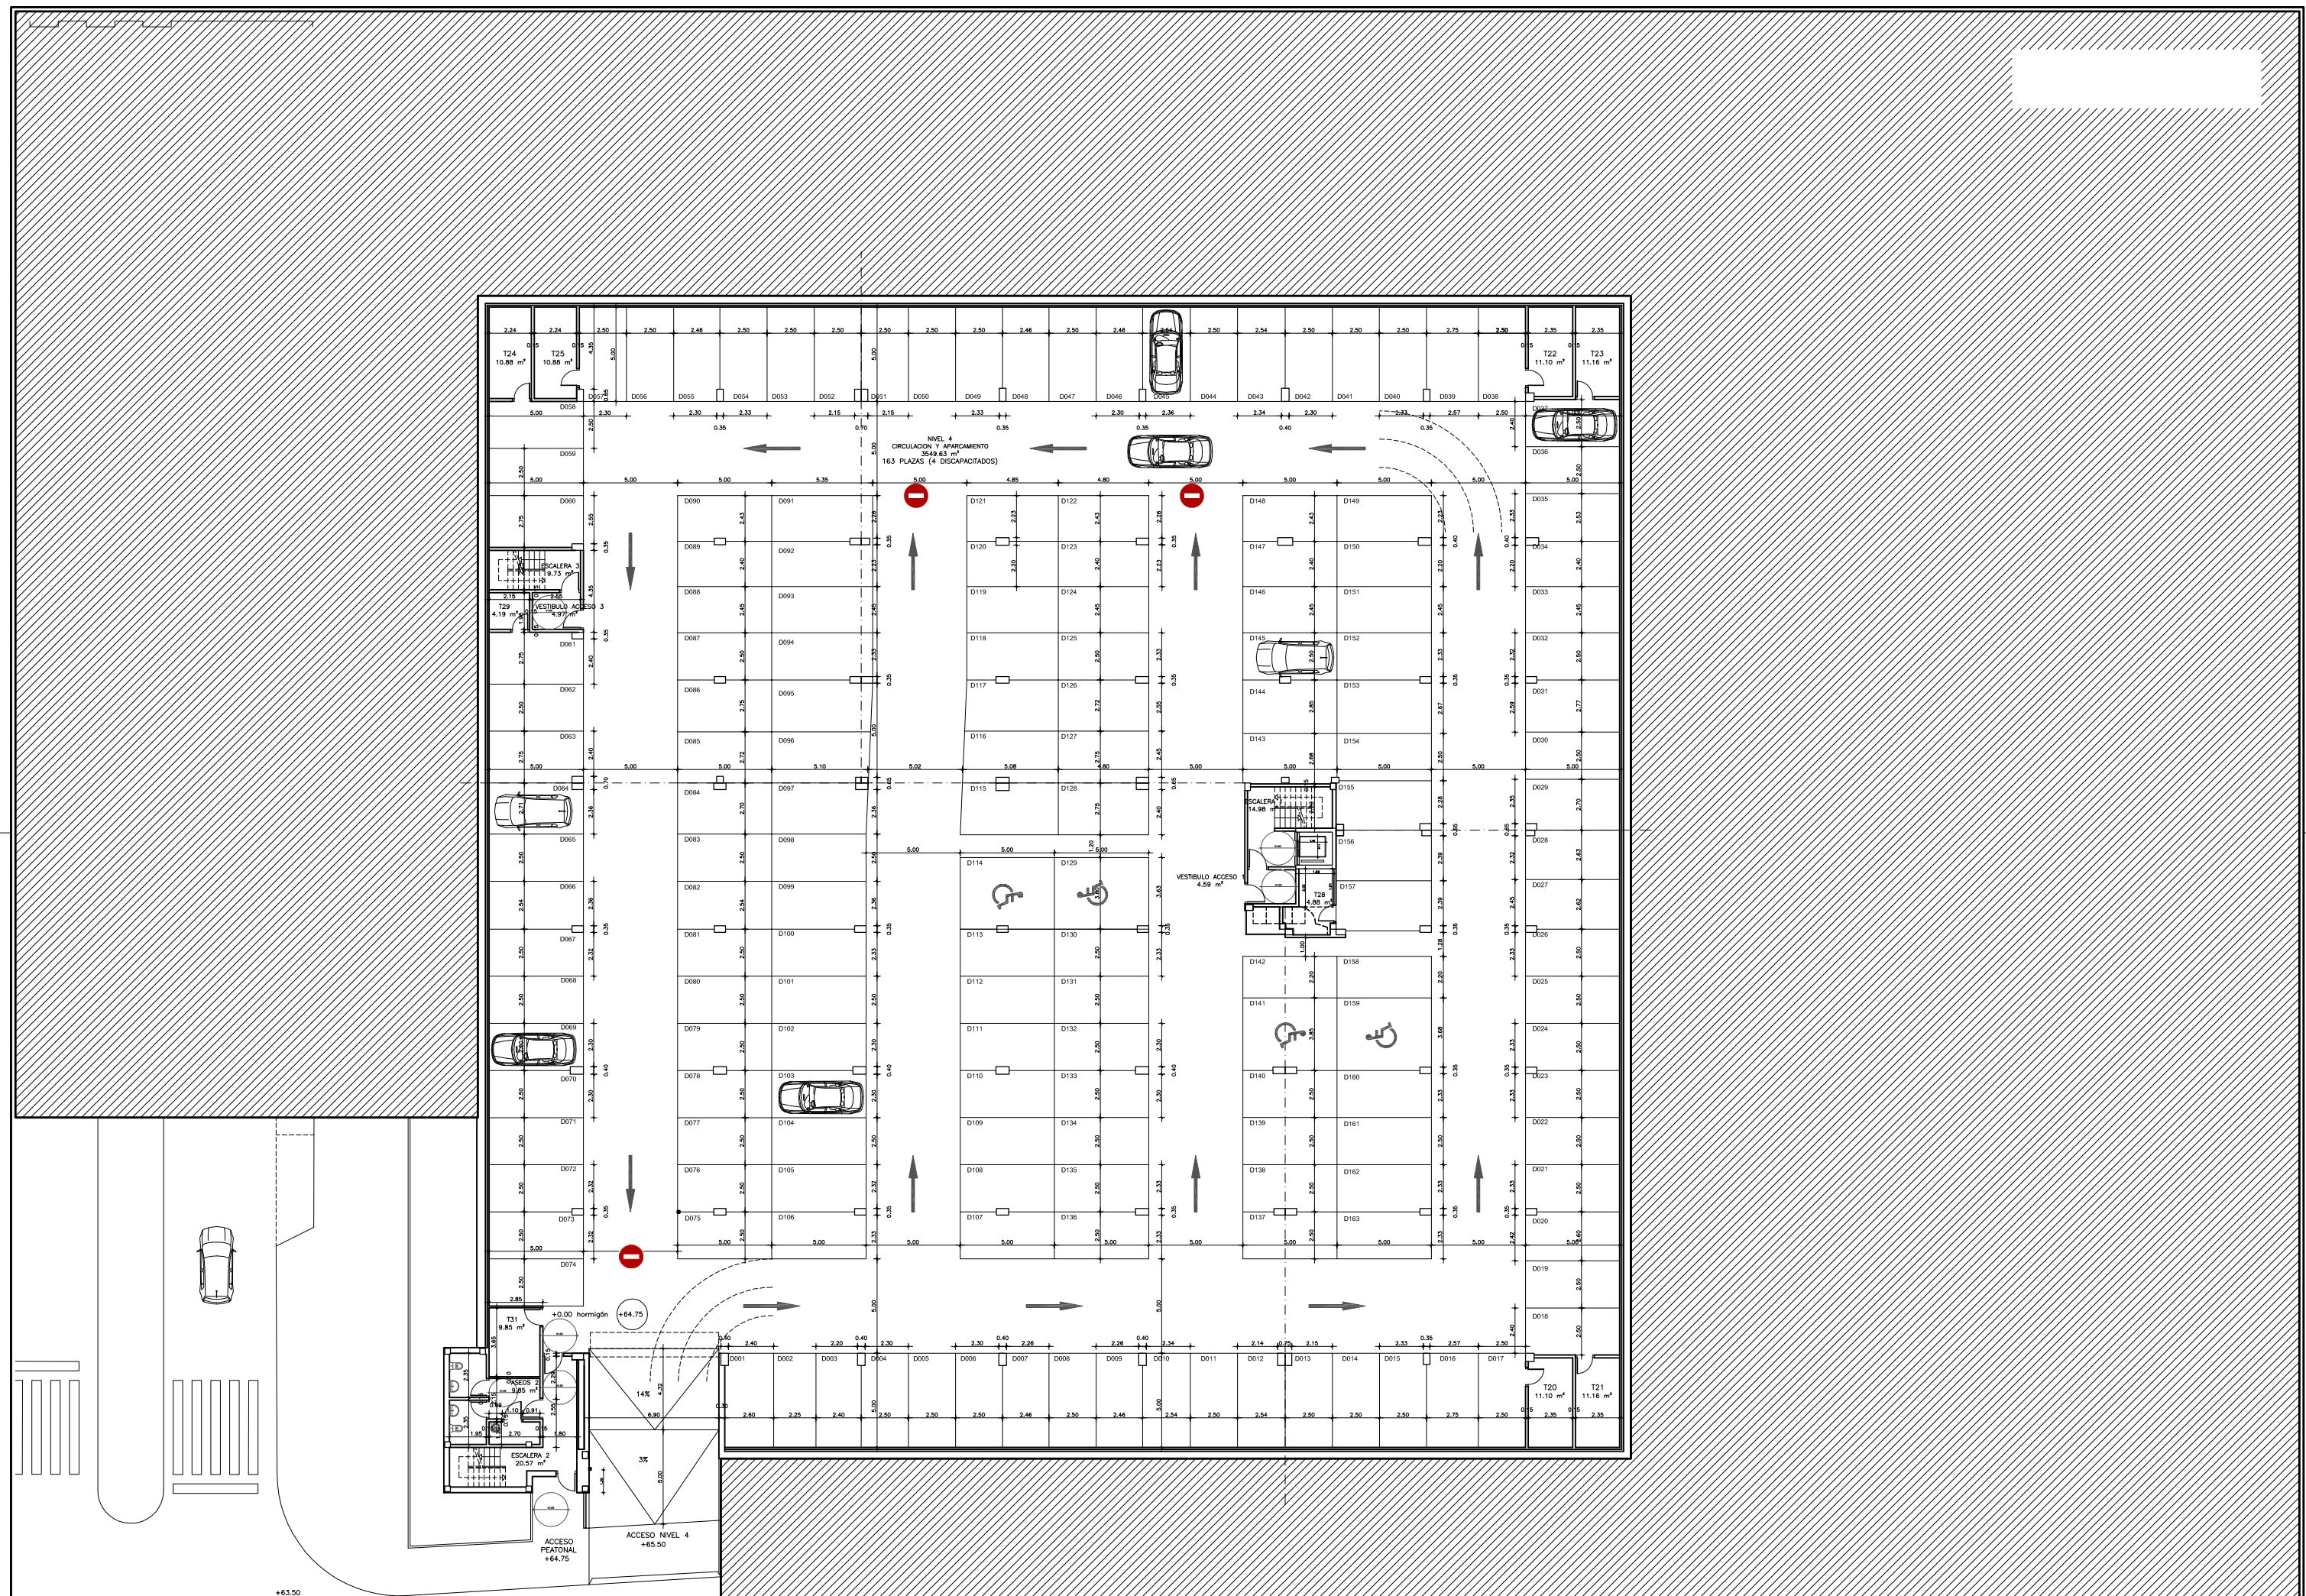

EL PRESENTE DOCUMENTO ES COPIA DE SU ORIGINAL DEL QUE SON SUS AUTORES LOS ARQUITECTOS: D. JESUS GONZALO ARISTONDO, D. VICTOR FERNANDEZ AMEZUA Y D. SERGIO GONZALEZ DE VINASPRE. SU UTILIZACION TOTAL O PARCIAL, AS COMO CUALQUIER REPRODUCCION O CITACION A TERCEROS REQUERIRA LA PREVIA AUTORIZACION EXPRESA DE SUS AUTORES CUANDO EN TODO CASO PROMUEVA CUALQUIER MODIFICACION UNILATERAL DEL MISMO.

SURPOSA
 SOCIEDAD URBANISTICA DE REHABILITACION DE PORTUGALETE, SA

FIN DE OBRA DE PROYECTO PARA LA CONSTRUCCION DE LA PLAZA PUBLICA Y APARCAMIENTO PARA VEHICULOS EN EL S.R. 3 - LOS HOYOS DE PORTUGALETE

ESCALA: 1/150
 FECHA: MAYO 2010
 CLIENTE: SURPOSA

ARQUITECTOS:
 JESUS GONZALO ARISTONDO
 VICTOR FERNANDEZ AMEZUA
 SERGIO GONZALEZ DE VINASPRE

**NIVEL -4/D
 PLANTA DE DISTRIBUCION**

9911F-AP
P06