


RESPONSABLE	OBJETO	FECHA	Nº RESPONSABLE	FECHA
DL&A	REVISAR PLANEAS	13/05/2008	d	
DL&A	ADAPTACIONES	20/05/2008	e	
DL&A	TRANSFERIDOS	14/10/2008	f	

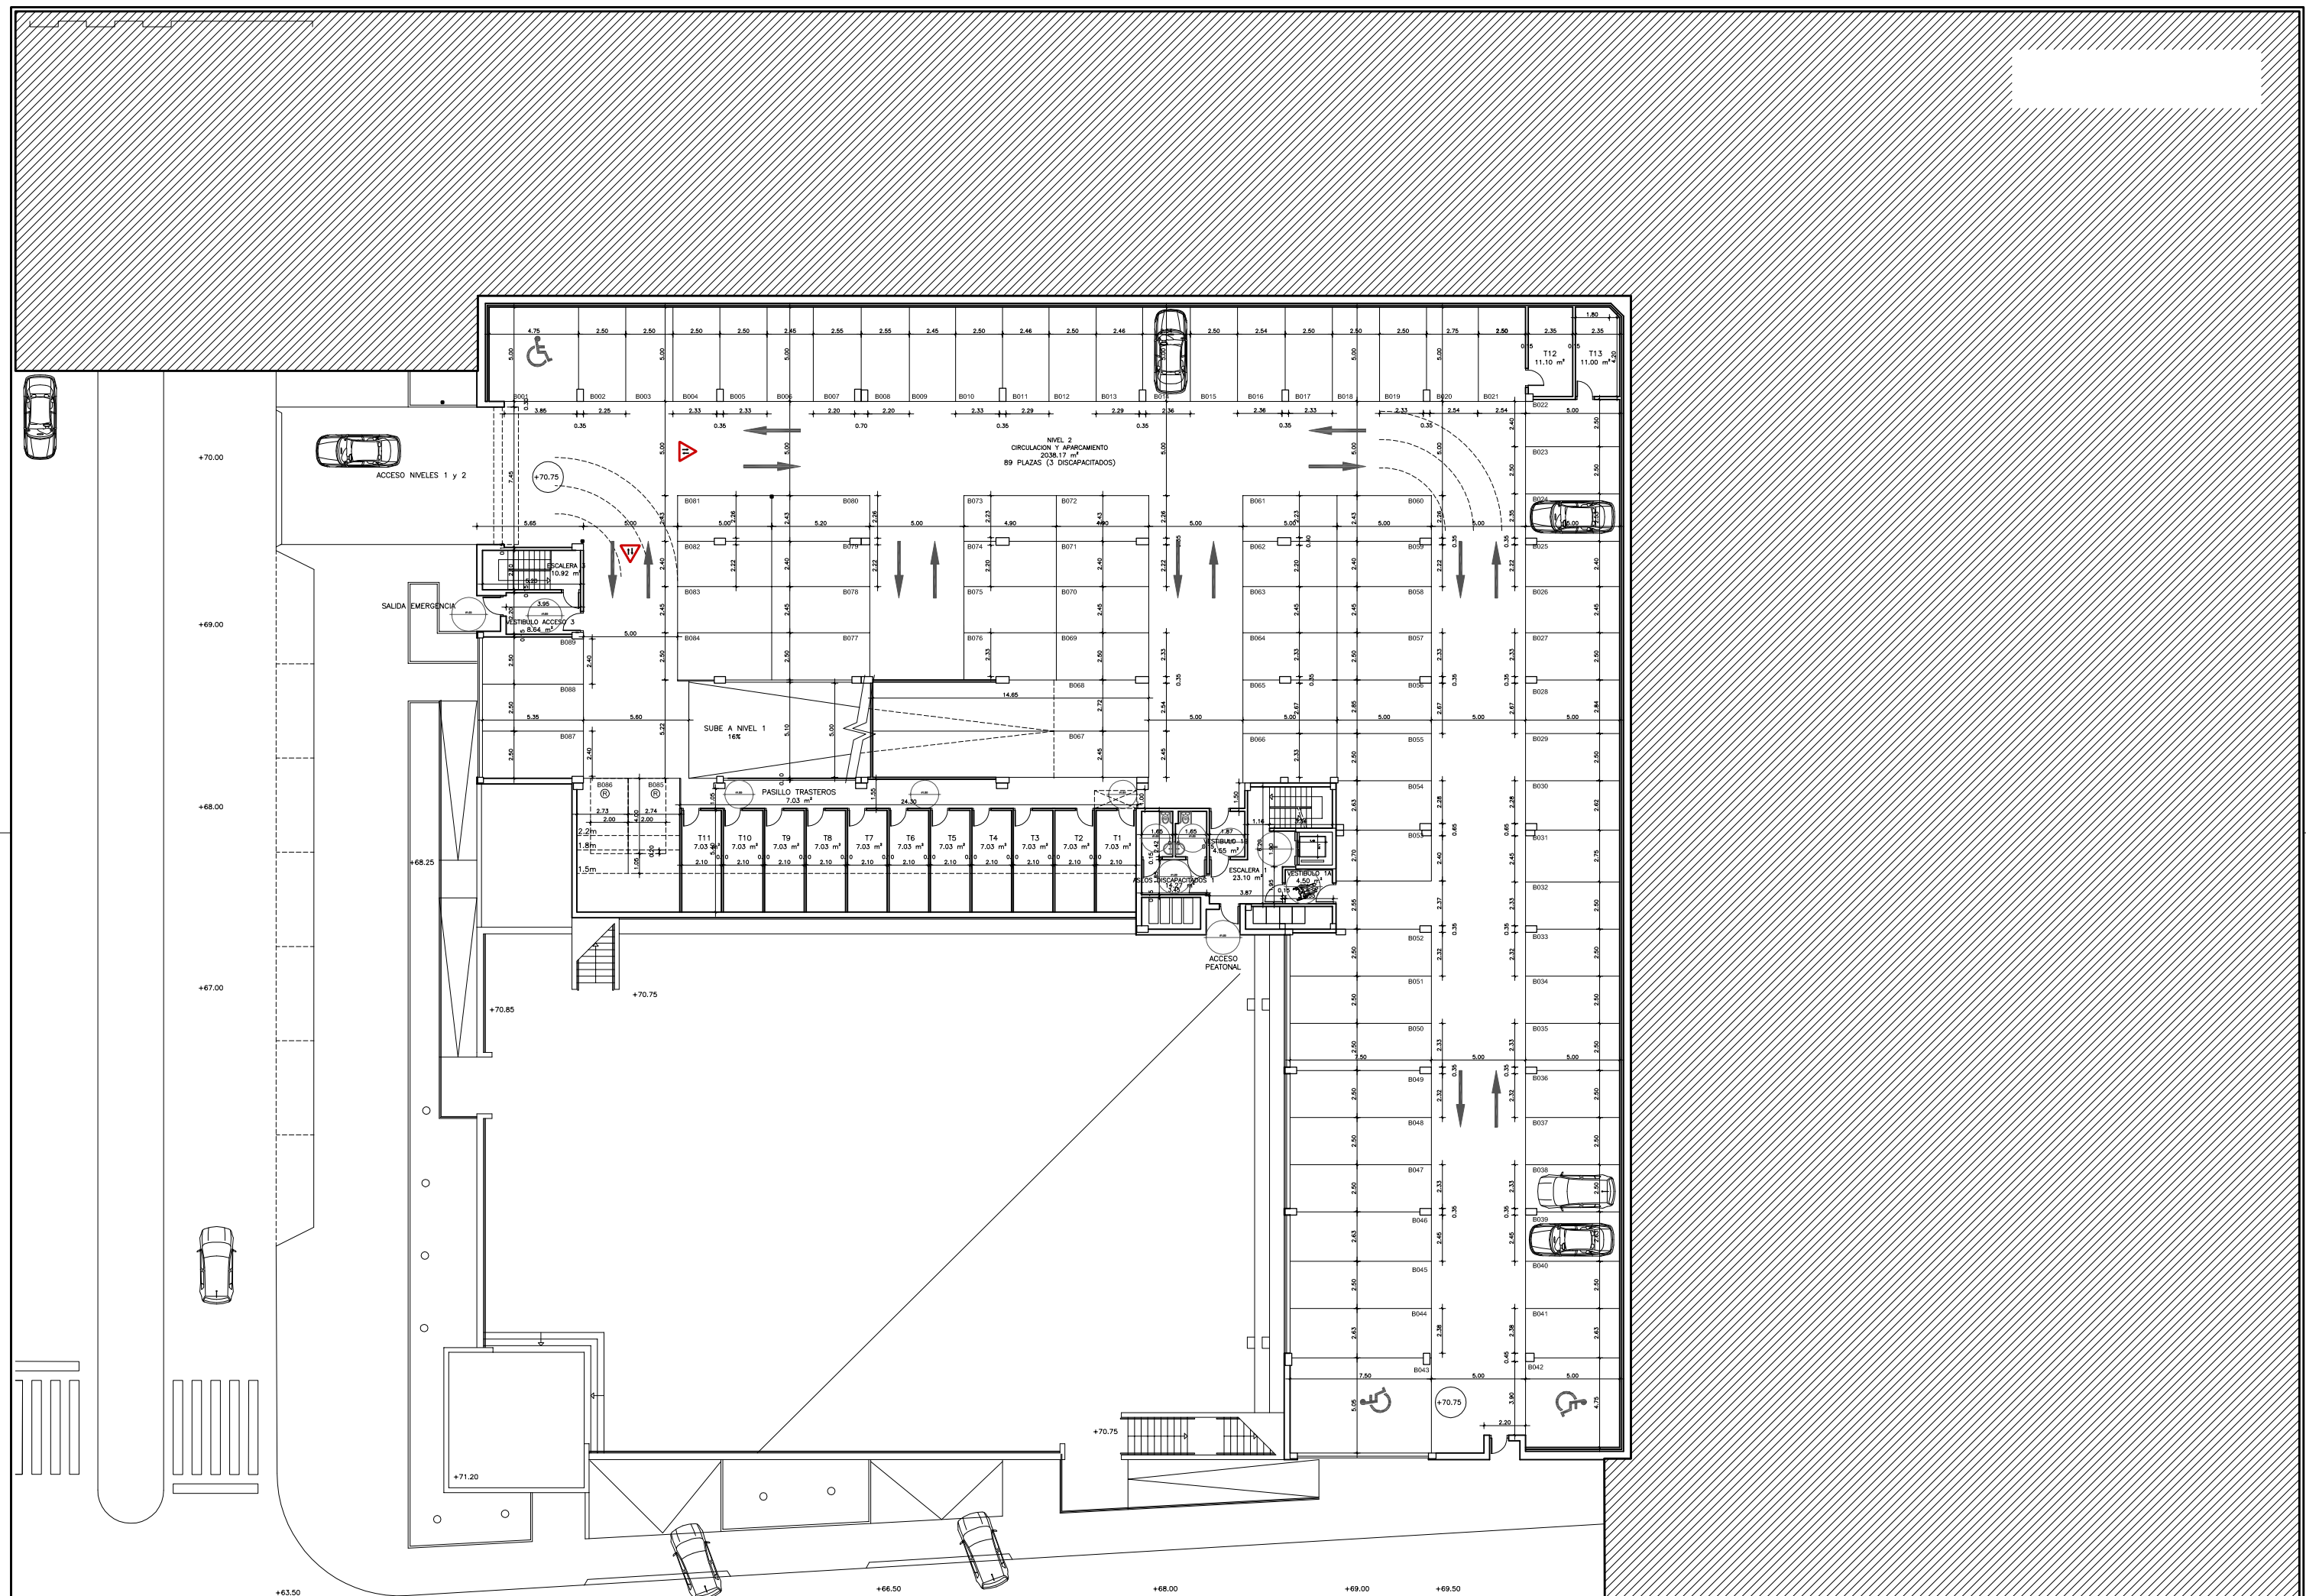

ESTE PRESENTE DOCUMENTO ES COPIA DE SU ORIGINAL DEL QUE SON SUS AUTORES LOS ARQUITECTOS:
D. JESUS GONZALO ARISTONDO, D. VICTOR FERNANDEZ AMEZUA Y D. SERGIO GONZALEZ DE VINASPRE.
SU UTILIZACION TOTAL O PARCIAL, AS COMO CUALQUIER REPRODUCCION O CISION A TERCEROS
REQUERIRA LA PREVIA AUTORIZACION EXPRESA DE SUS AUTORES CUANDO EN TODO CASO PROMOVERA
CUALQUIER MODIFICACION UNILATERAL DEL MISMO.

SURPOSA
SOCIEDAD URBANISTICA DE REHABILITACION DE PORTUGALETE, SA

FIN DE OBRA DE PROYECTO PARA LA CONSTRUCCION DE LA PLAZA PUBLICA
Y APARCAMIENTO PARA VEHICULOS EN EL S.R. 3 - LOS HOYOS DE PORTUGALETE

ESCALA: 1/150
FECHA: MAYO 2010
CLIENTE: SURPOSA

ARQUITECTOS:
JESUS GONZALO ARISTONDO
VICTOR FERNANDEZ AMEZUA
SERGIO GONZALEZ DE VINASPRE