


RESPONSABLE	OBJETO	FECHA
DL&A	REVISIÓN	05/04/2008
DL&A	PUERTAS	
DL&A	ADAPTACIÓN	20/05/2008
DL&A	TRANSITO	14/02/2008

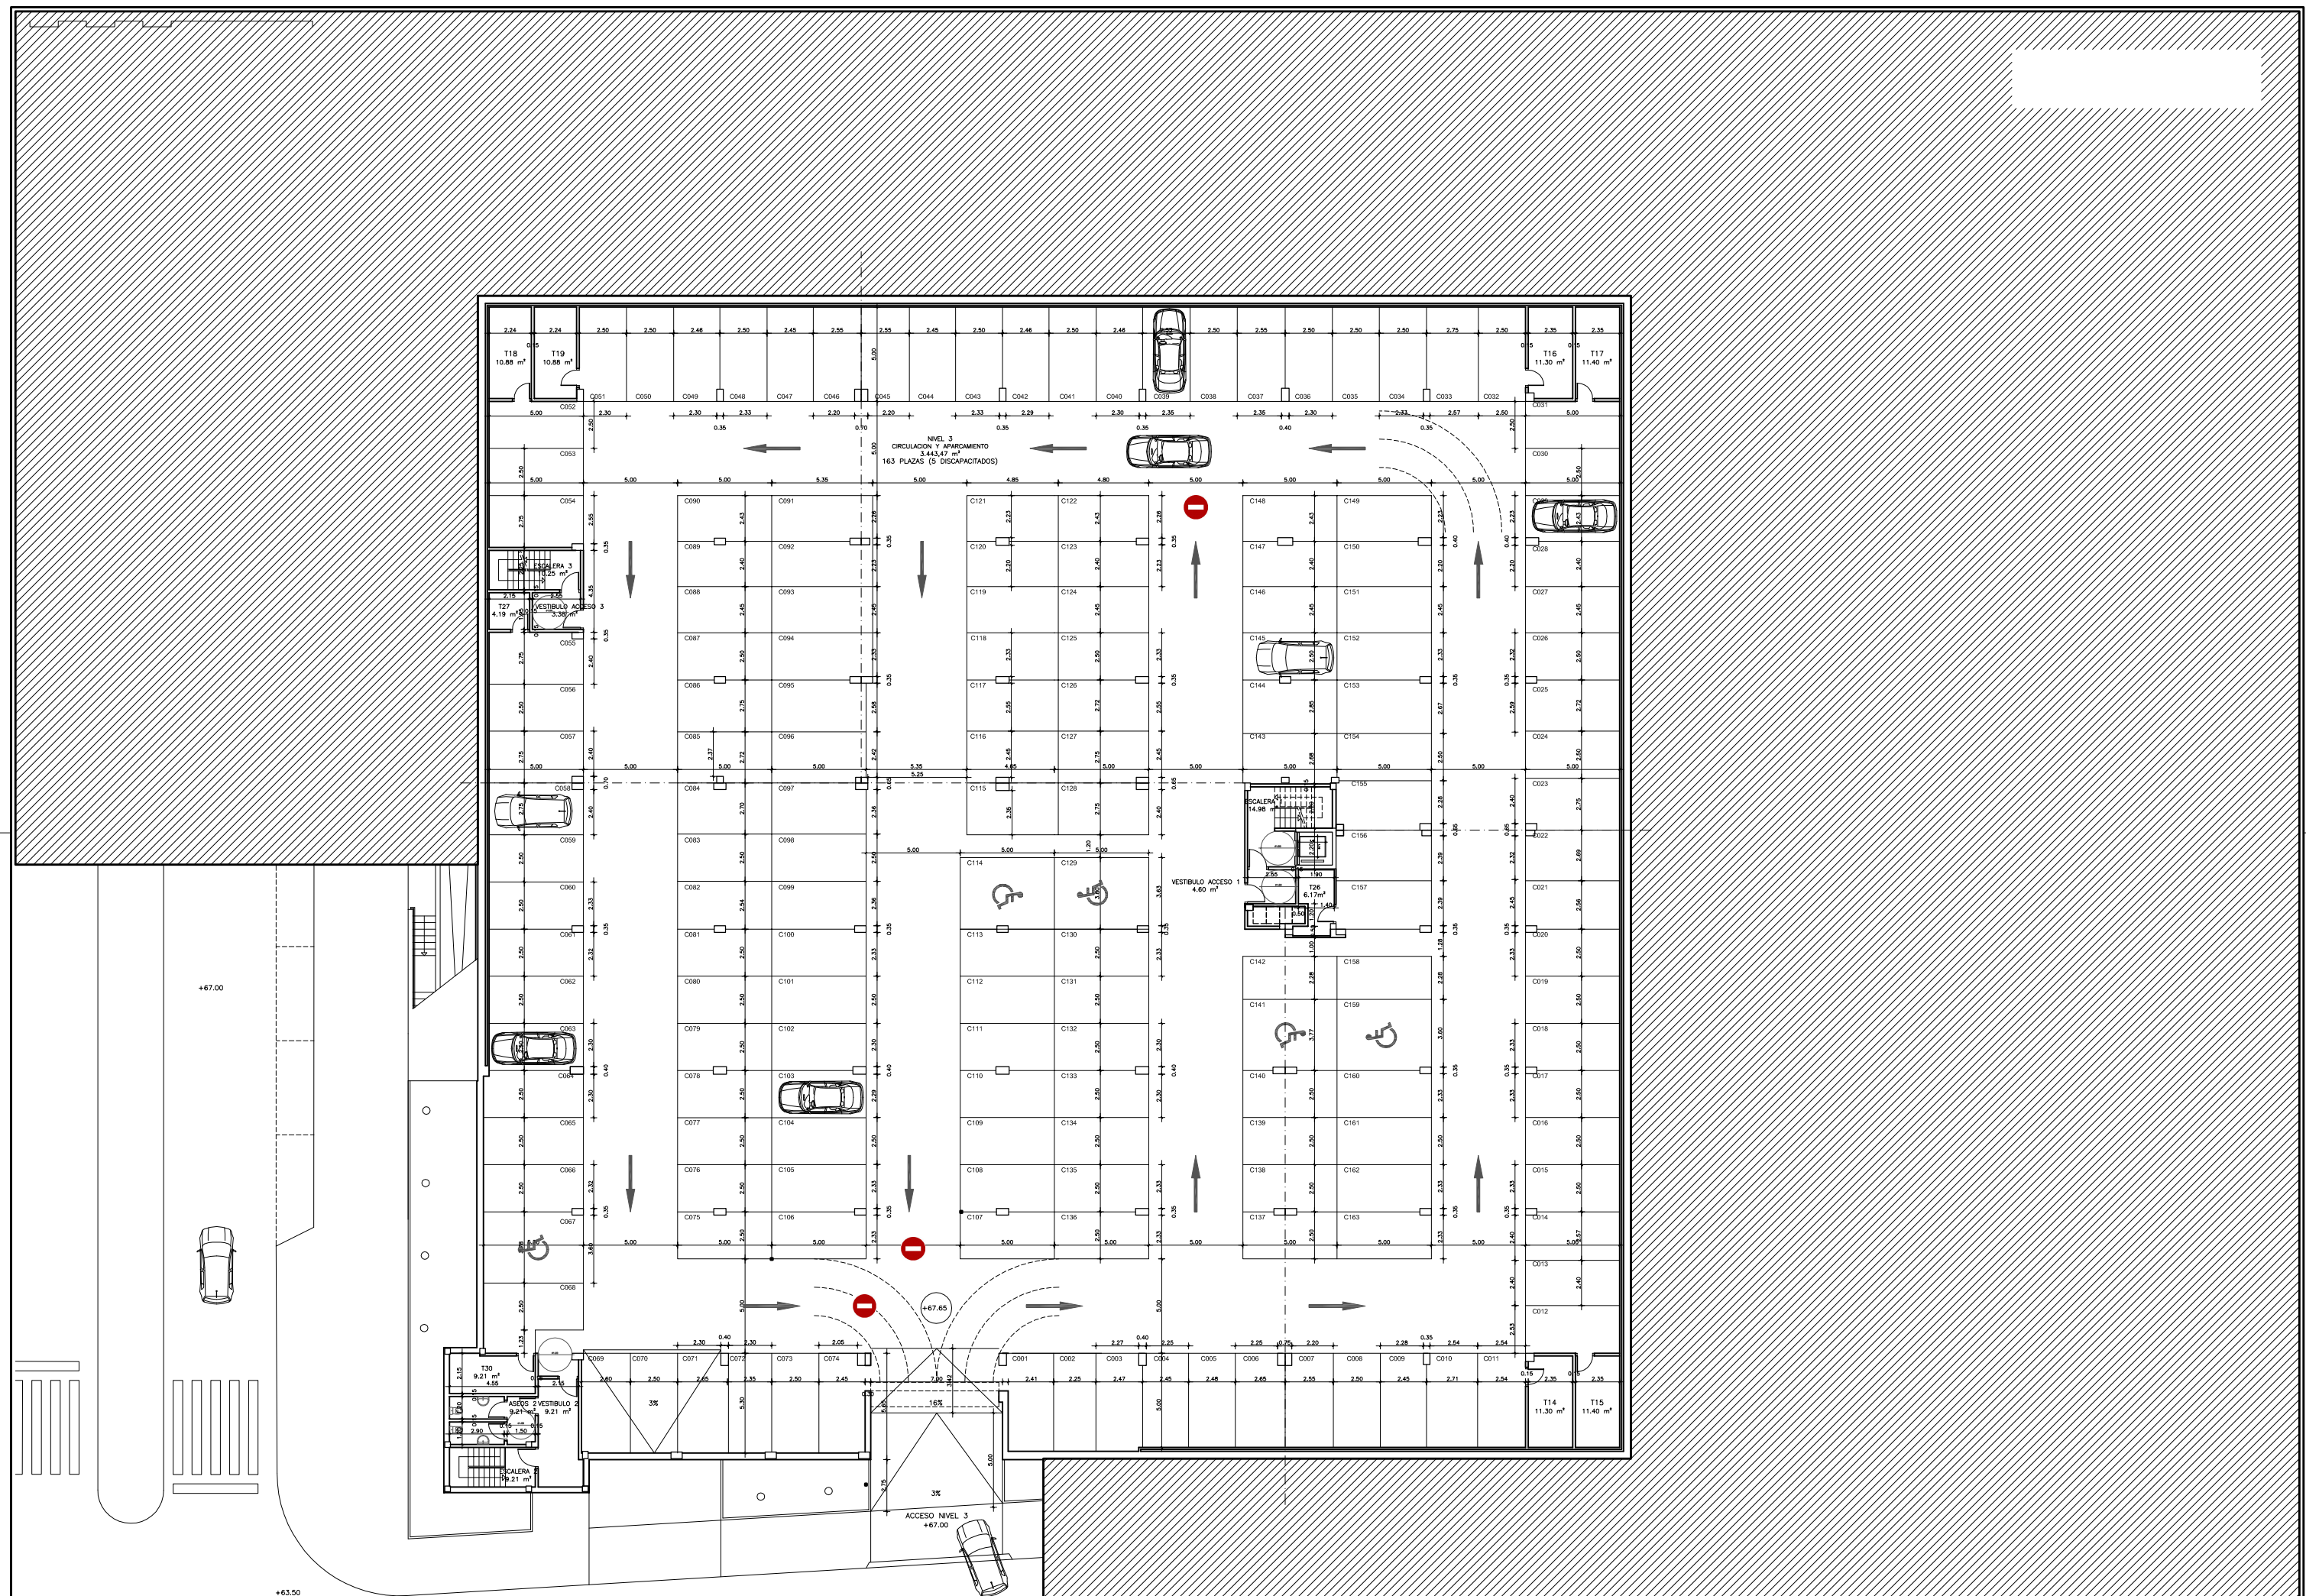

EL PRESENTE DOCUMENTO ES COPIA DE SU ORIGINAL DEL QUE SON SUS AUTORES LOS ARQUITECTOS: JESUS GONZALO ARISTONDO, VICTOR FERNANDEZ AMEZUA Y SERGIO GONZALEZ DE VINASPRE. SU UTILIZACION TOTAL O PARCIAL, AS COMO CUALQUIER REPRODUCCION O CITACION A TERCEROS REQUERIRA LA PREVIA AUTORIZACION EXPRESA DE SUS AUTORES CUANDO EN TODO CASO PROMOVERA CUALQUIER MODIFICACION UNILATERAL DEL MISMO.

**SURPOSA**  
 SOCIEDAD URBANISTICA DE REHABILITACION DE PORTUGALETE, SA

**FIN DE OBRA DE PROYECTO PARA LA CONSTRUCCION DE LA PLAZA PUBLICA Y APARCAMIENTO PARA VEHICULOS EN EL S.R. 3 - LOS HOYOS DE PORTUGALETE**

ESCALA: 1/150  
 FECHA: MAYO 2010  
 CLIENTE: SURPOSA

ARQUITECTOS:  
 JESUS GONZALO ARISTONDO  
 VICTOR FERNANDEZ AMEZUA  
 SERGIO GONZALEZ DE VINASPRE

**NIVEL -3/C  
 PLANTA DE DISTRIBUCION**

9911F-AP  
**P05**